WELAND ALUMINIUM AB
This document must not be copied without our written permission and the contents thereof must not be imparted to a third party nor be used for any unauthorized purpose. Contravention will be prosecuted.

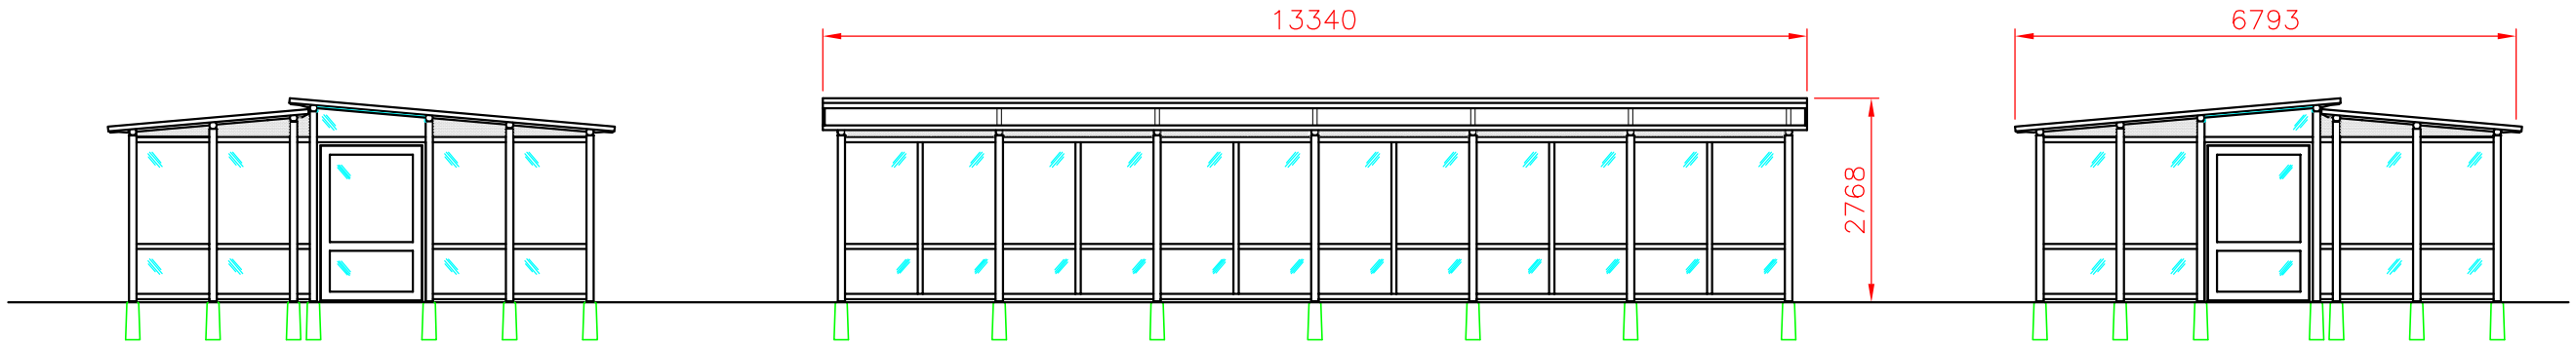

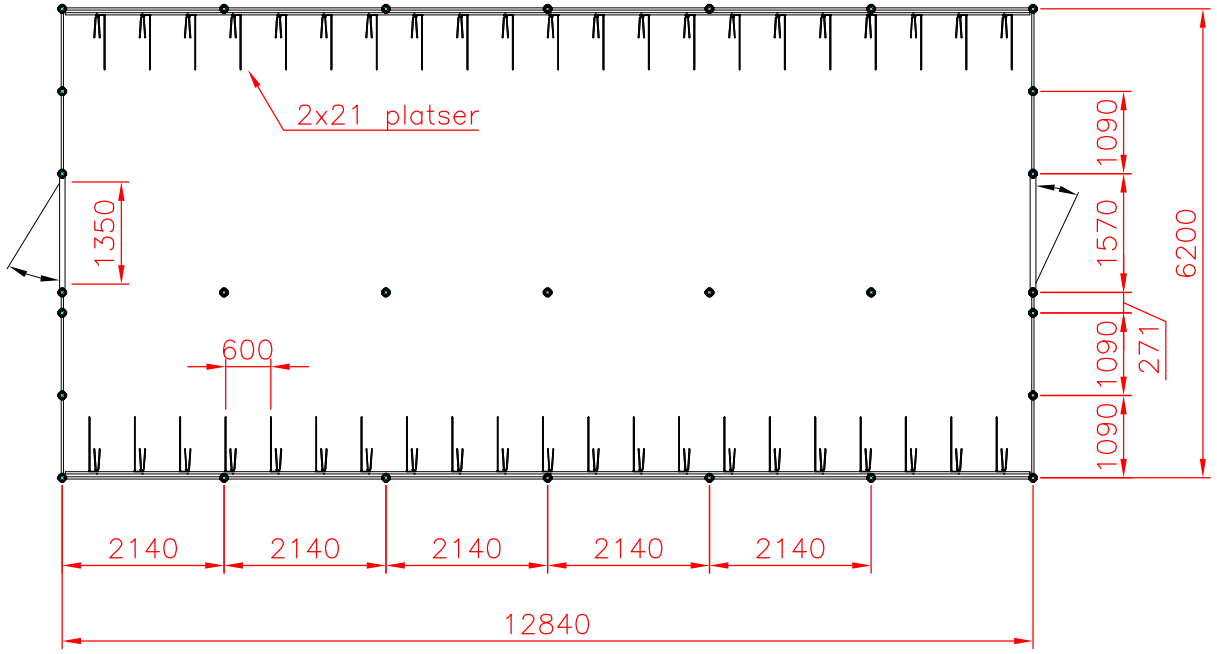

Det.nr	Ant.	Benämning	Material	Mod.nr.ämne dimension	Anm.
–	–	–	–	–	–

Konstr.	Ritad	Kop.	Kontr.	Stand.	Format	Skala	Generell tolerans
–	AÅ	–	–	–	A3	1:100	–

WELAND ALUMINIUM
BJÖRNSTORPSVÄGEN 2
342 30 ALVESTA
TFN +46 (0)472-445 00

CYKELGARAGE FUNKIS DUO 62
6 SEKTIONER PÅ PLINT
–

Objektnummer	Datum
–	150831

Ritningsnummer	Rev.
FUNKIS DUO 62 FL:6 P2	–

Nr.	Ant.	Ändring och/eller medd.-nr	Datum	Inf.	Godk.